


A טיפוס

יובהר כי התוכניות יעודכנו לאחר הוצאת ההיתר

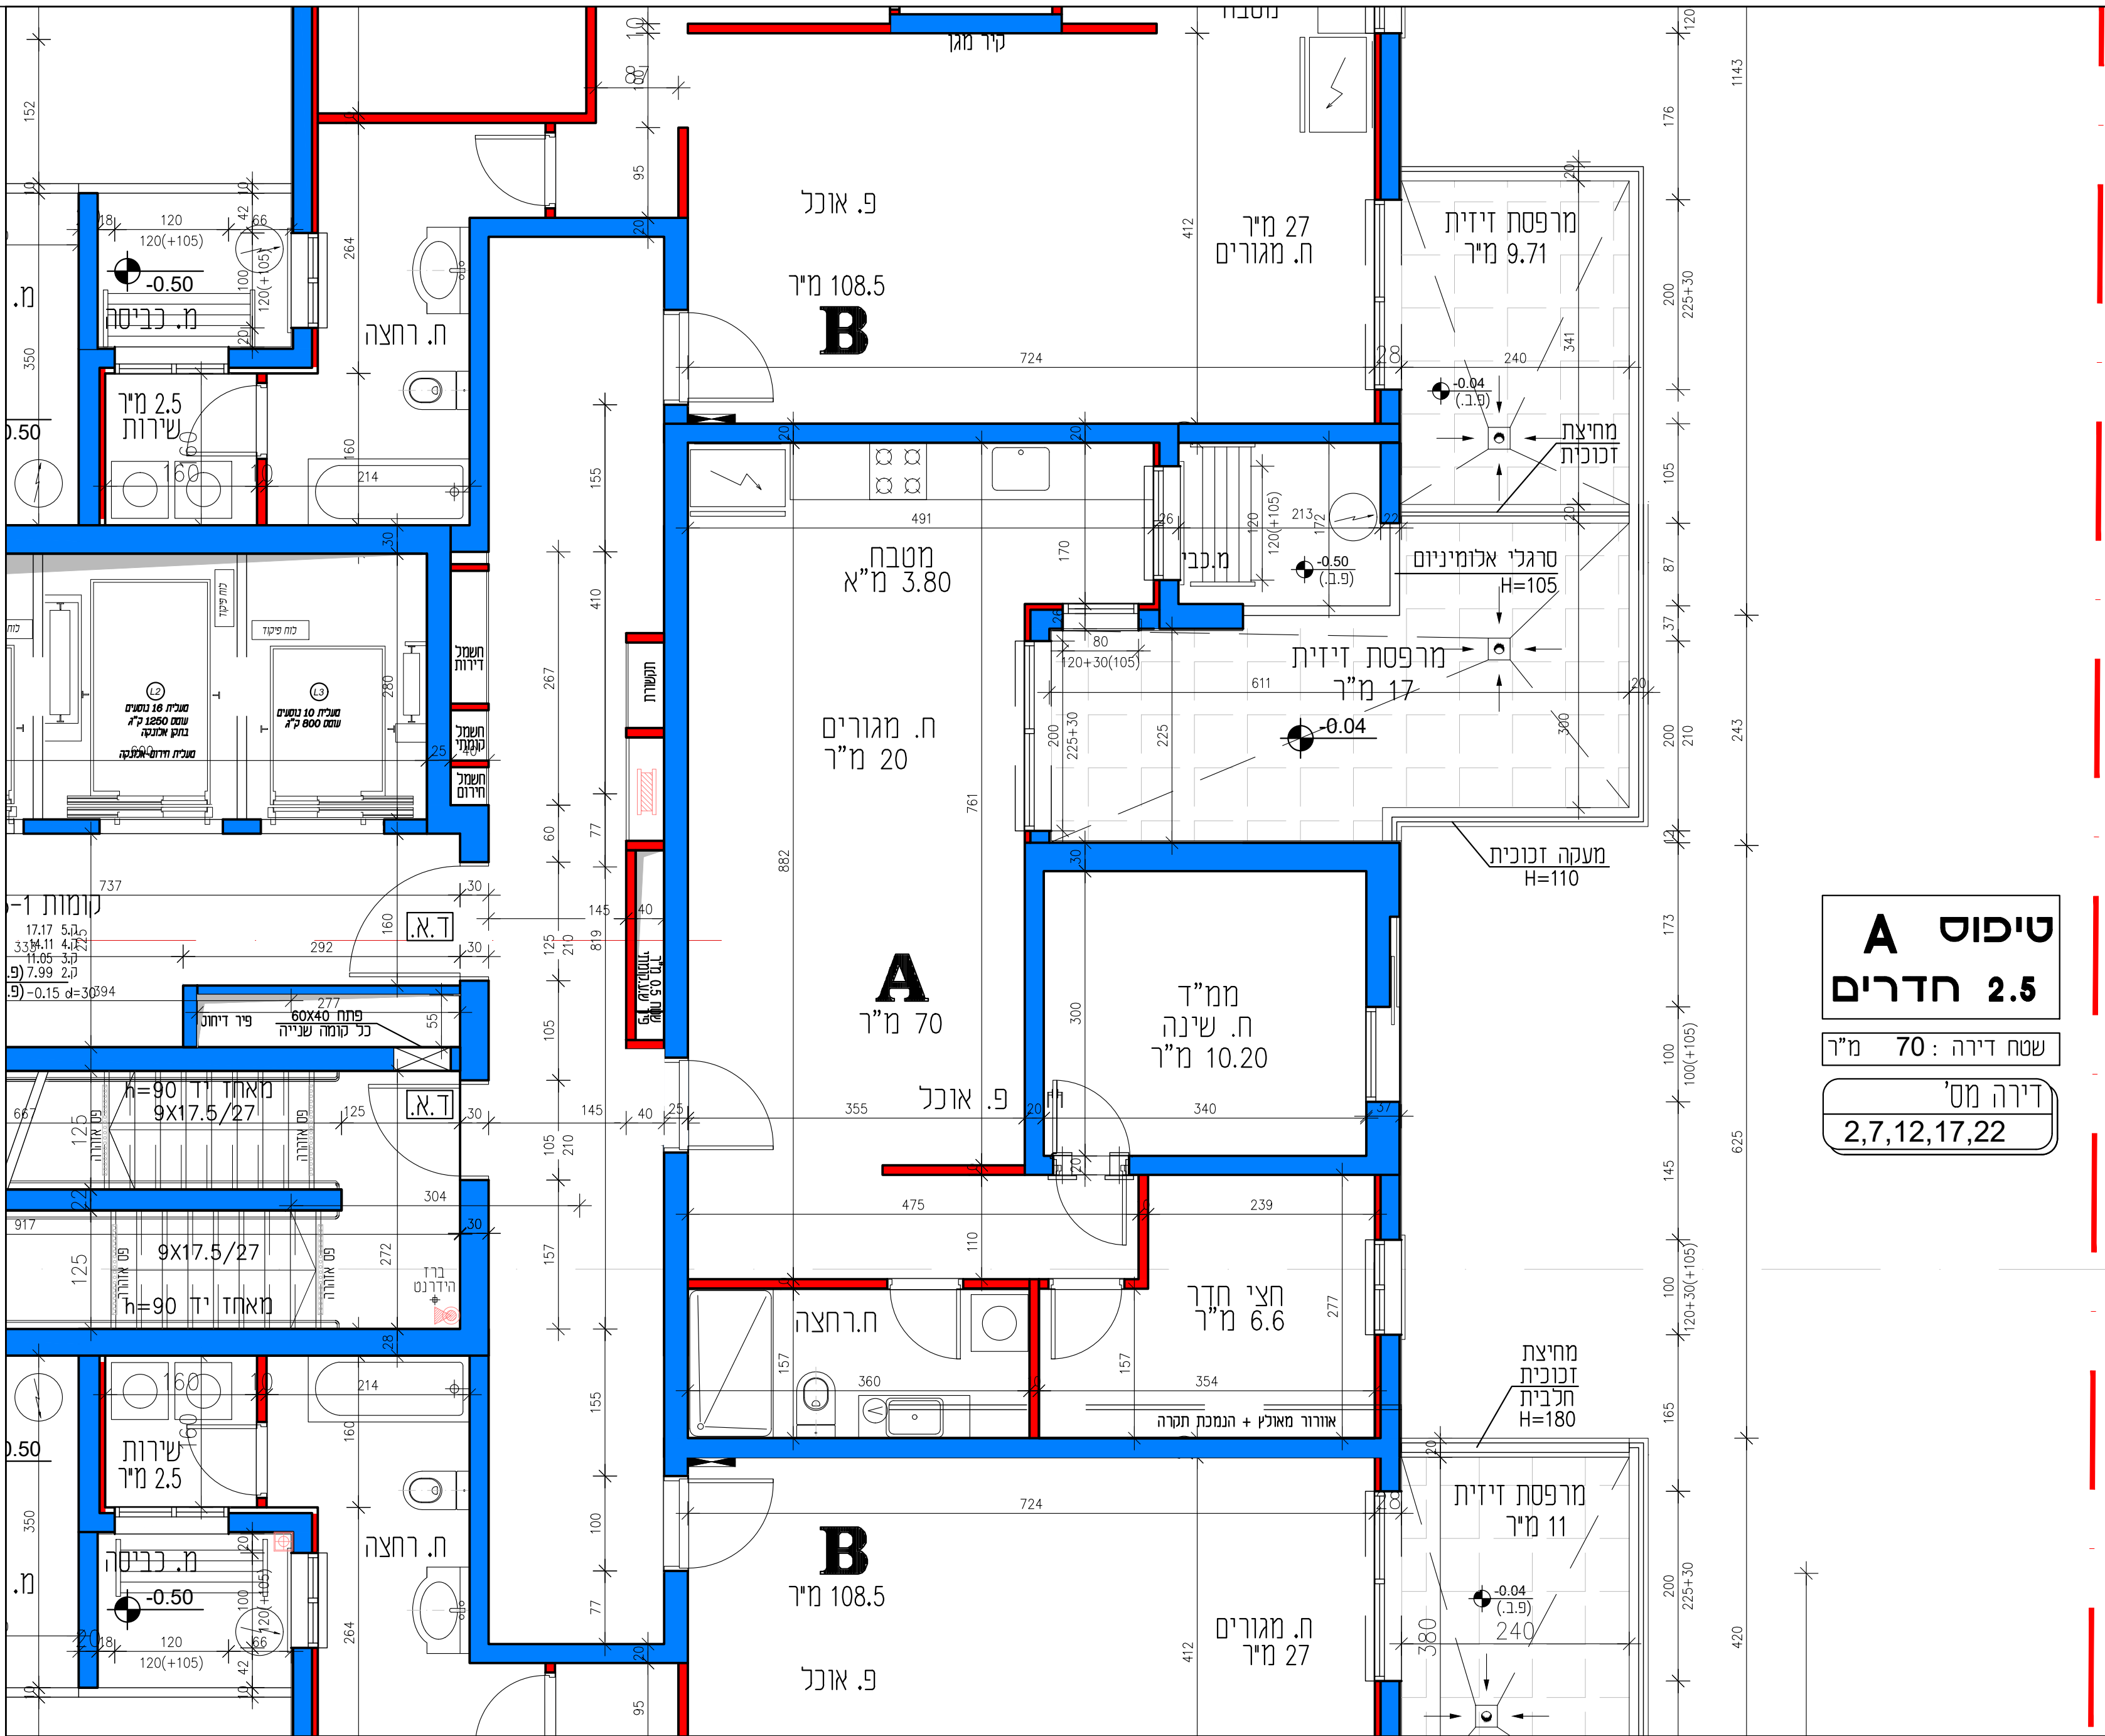

דירה מס'
2,7,12,17,22