מגרש 1080, מתחם ה-1000, ראשון לציון

SHAPE ARCHITECTS 12-01-25

תוכנית מרתף -2
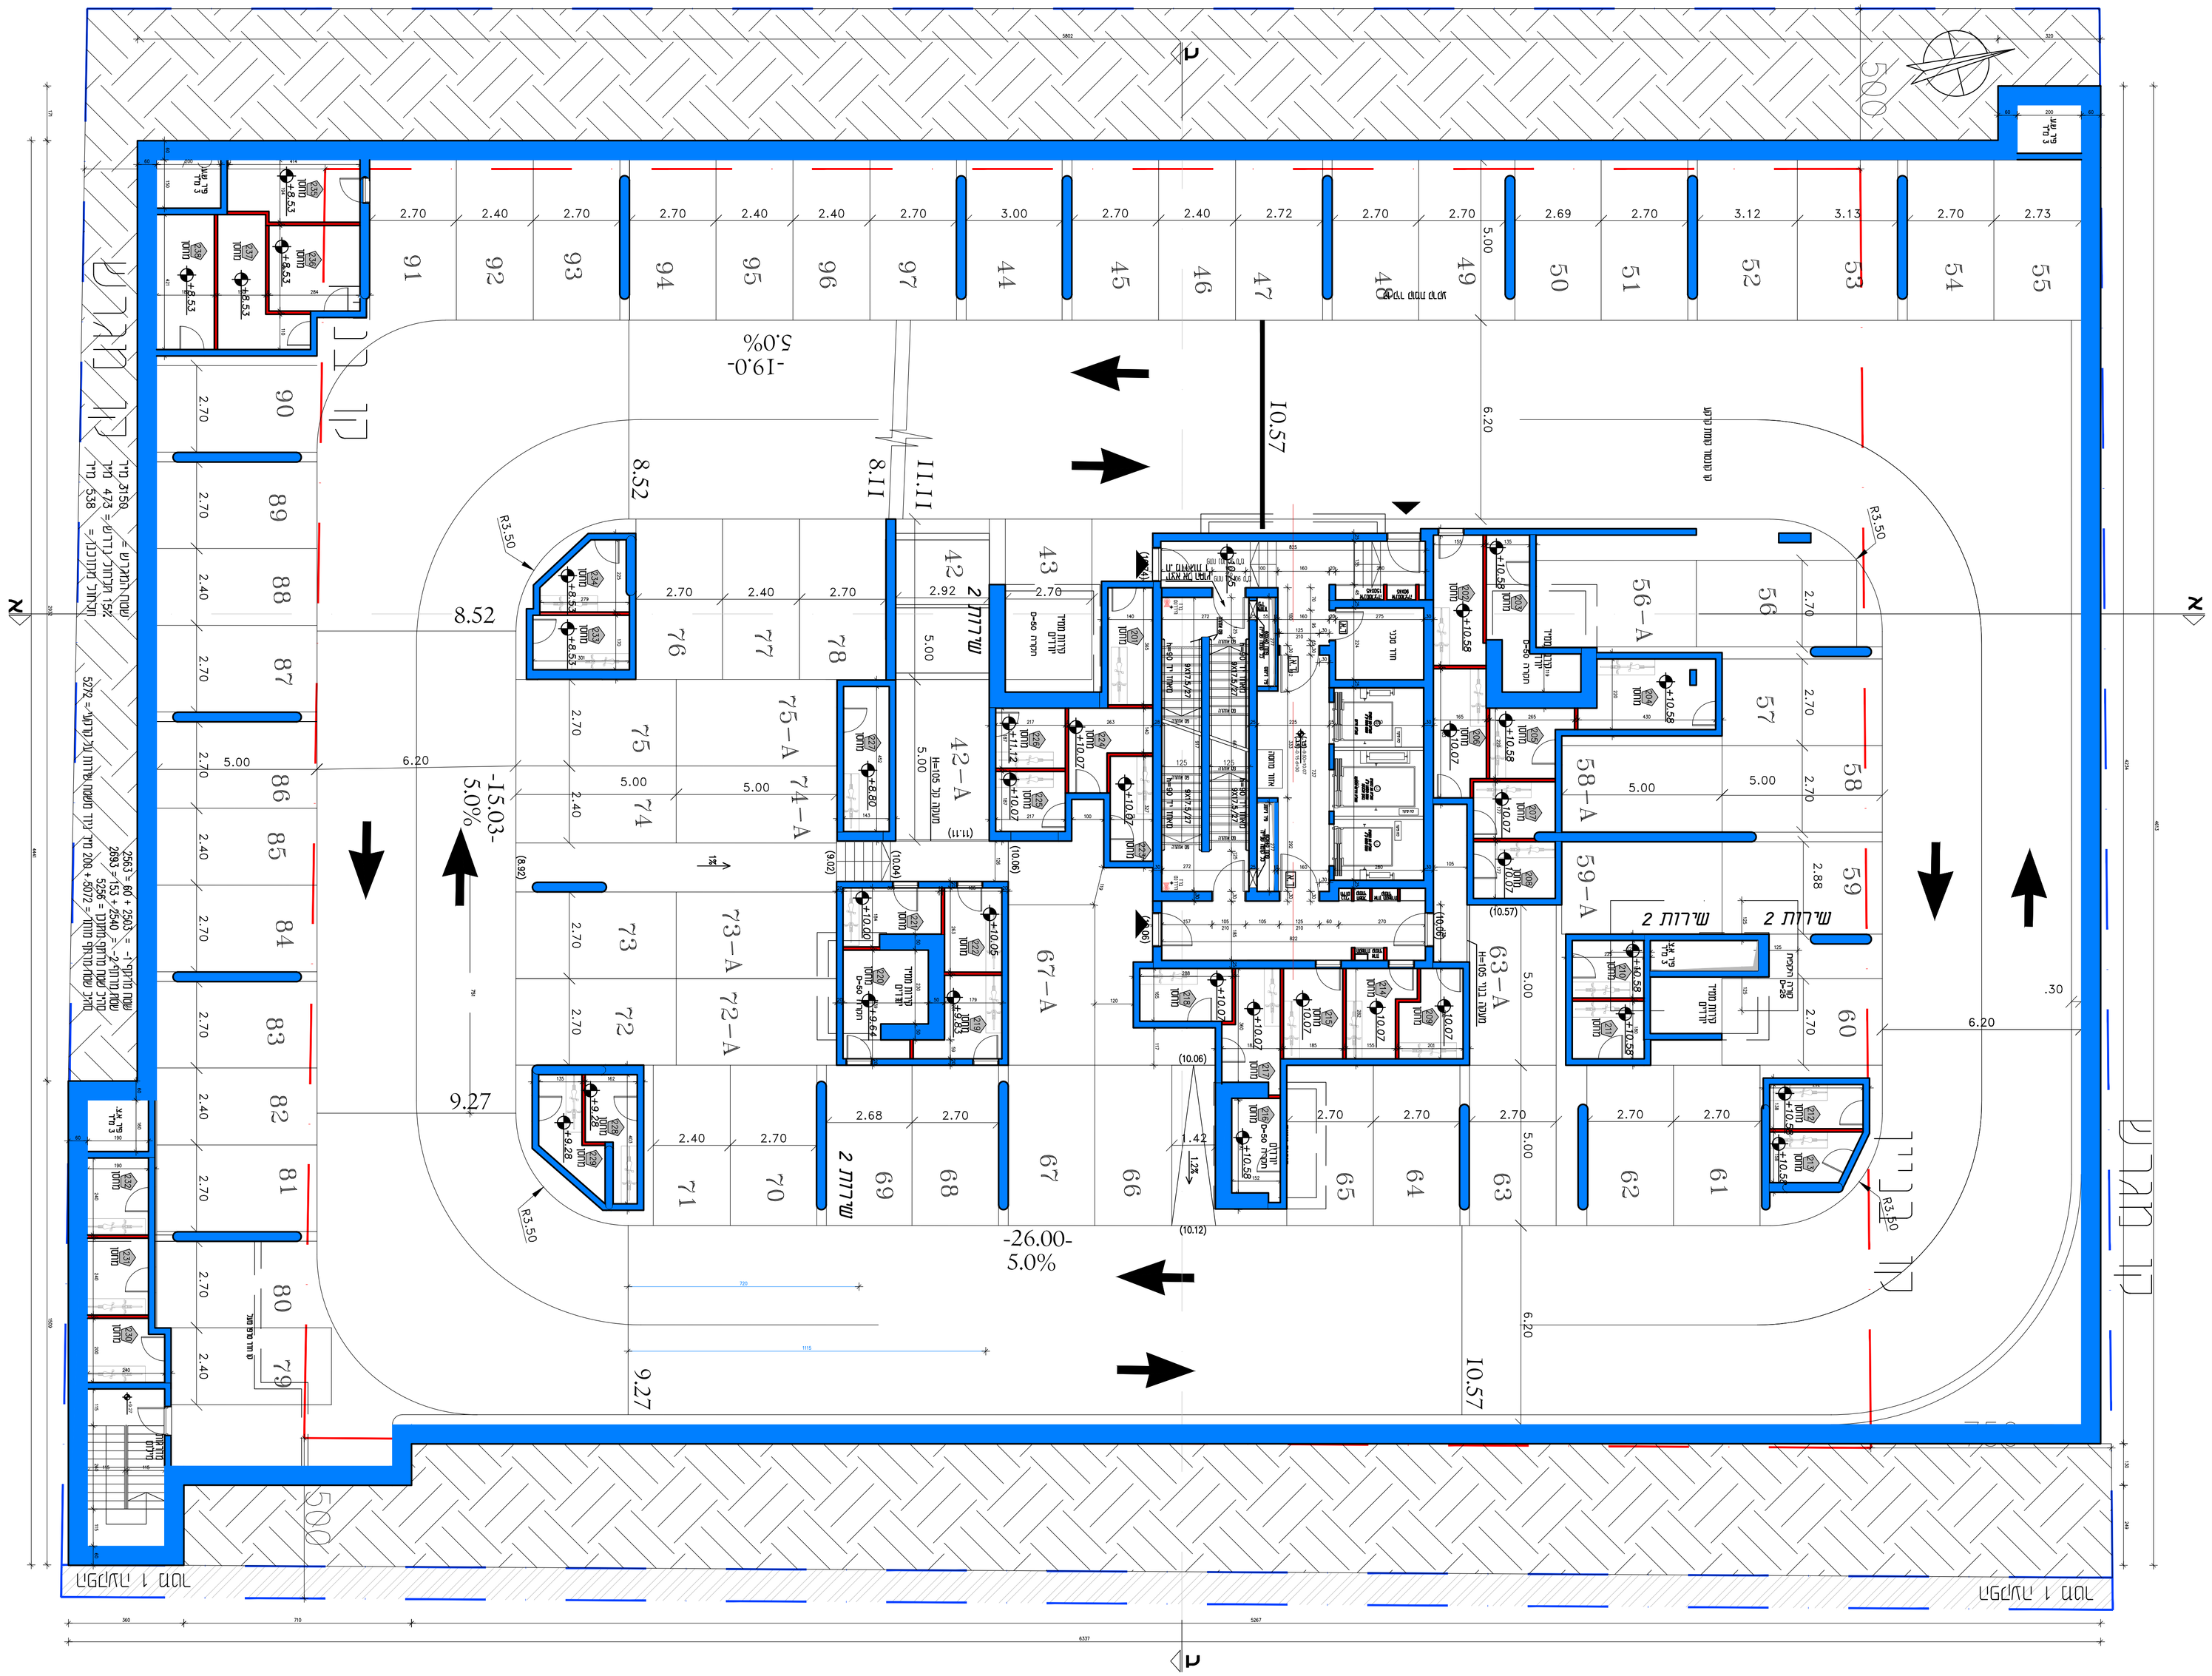
קנ"מ 1:100